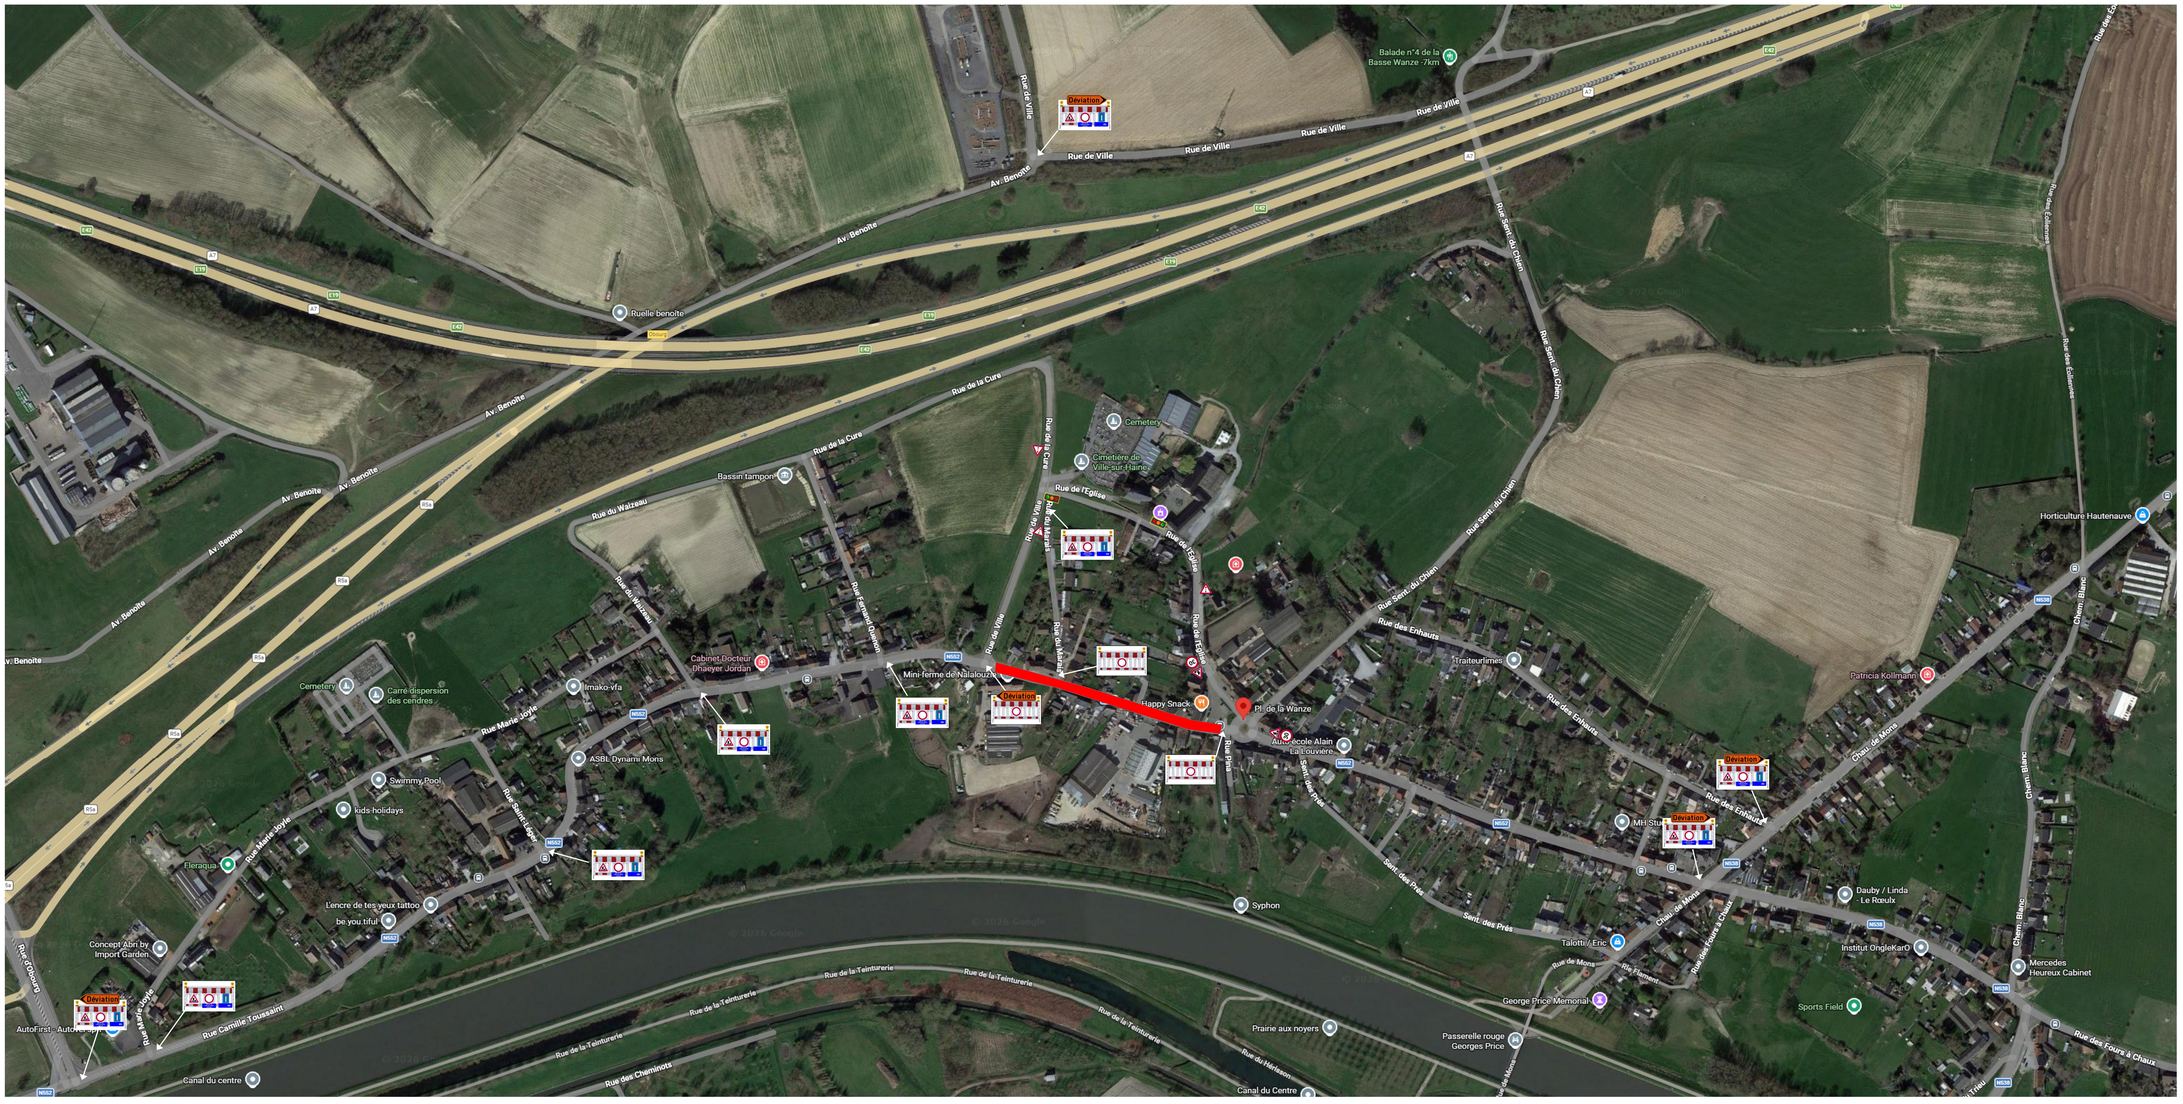

MAÎTRE DE L'OUVRAGE

idea

ENTREPRENEUR

WANTY

Wanty s.a.

Rue des Mineurs, 25
7134 Péronnes-Lez-Binche

PROJET

Le Roeulx (Ville Sur Haine) – Place de la Wanze

Fermeture de voirie Place de la Wanze

PLAN DE SIGNALISATION

Version du 18/03/2026

Conducteur de chantier : Vincq Frédéric

Signalisation : Duquène Nelson